


Anschluß
"Palais de Saxe"

Moritzstrasse 1b

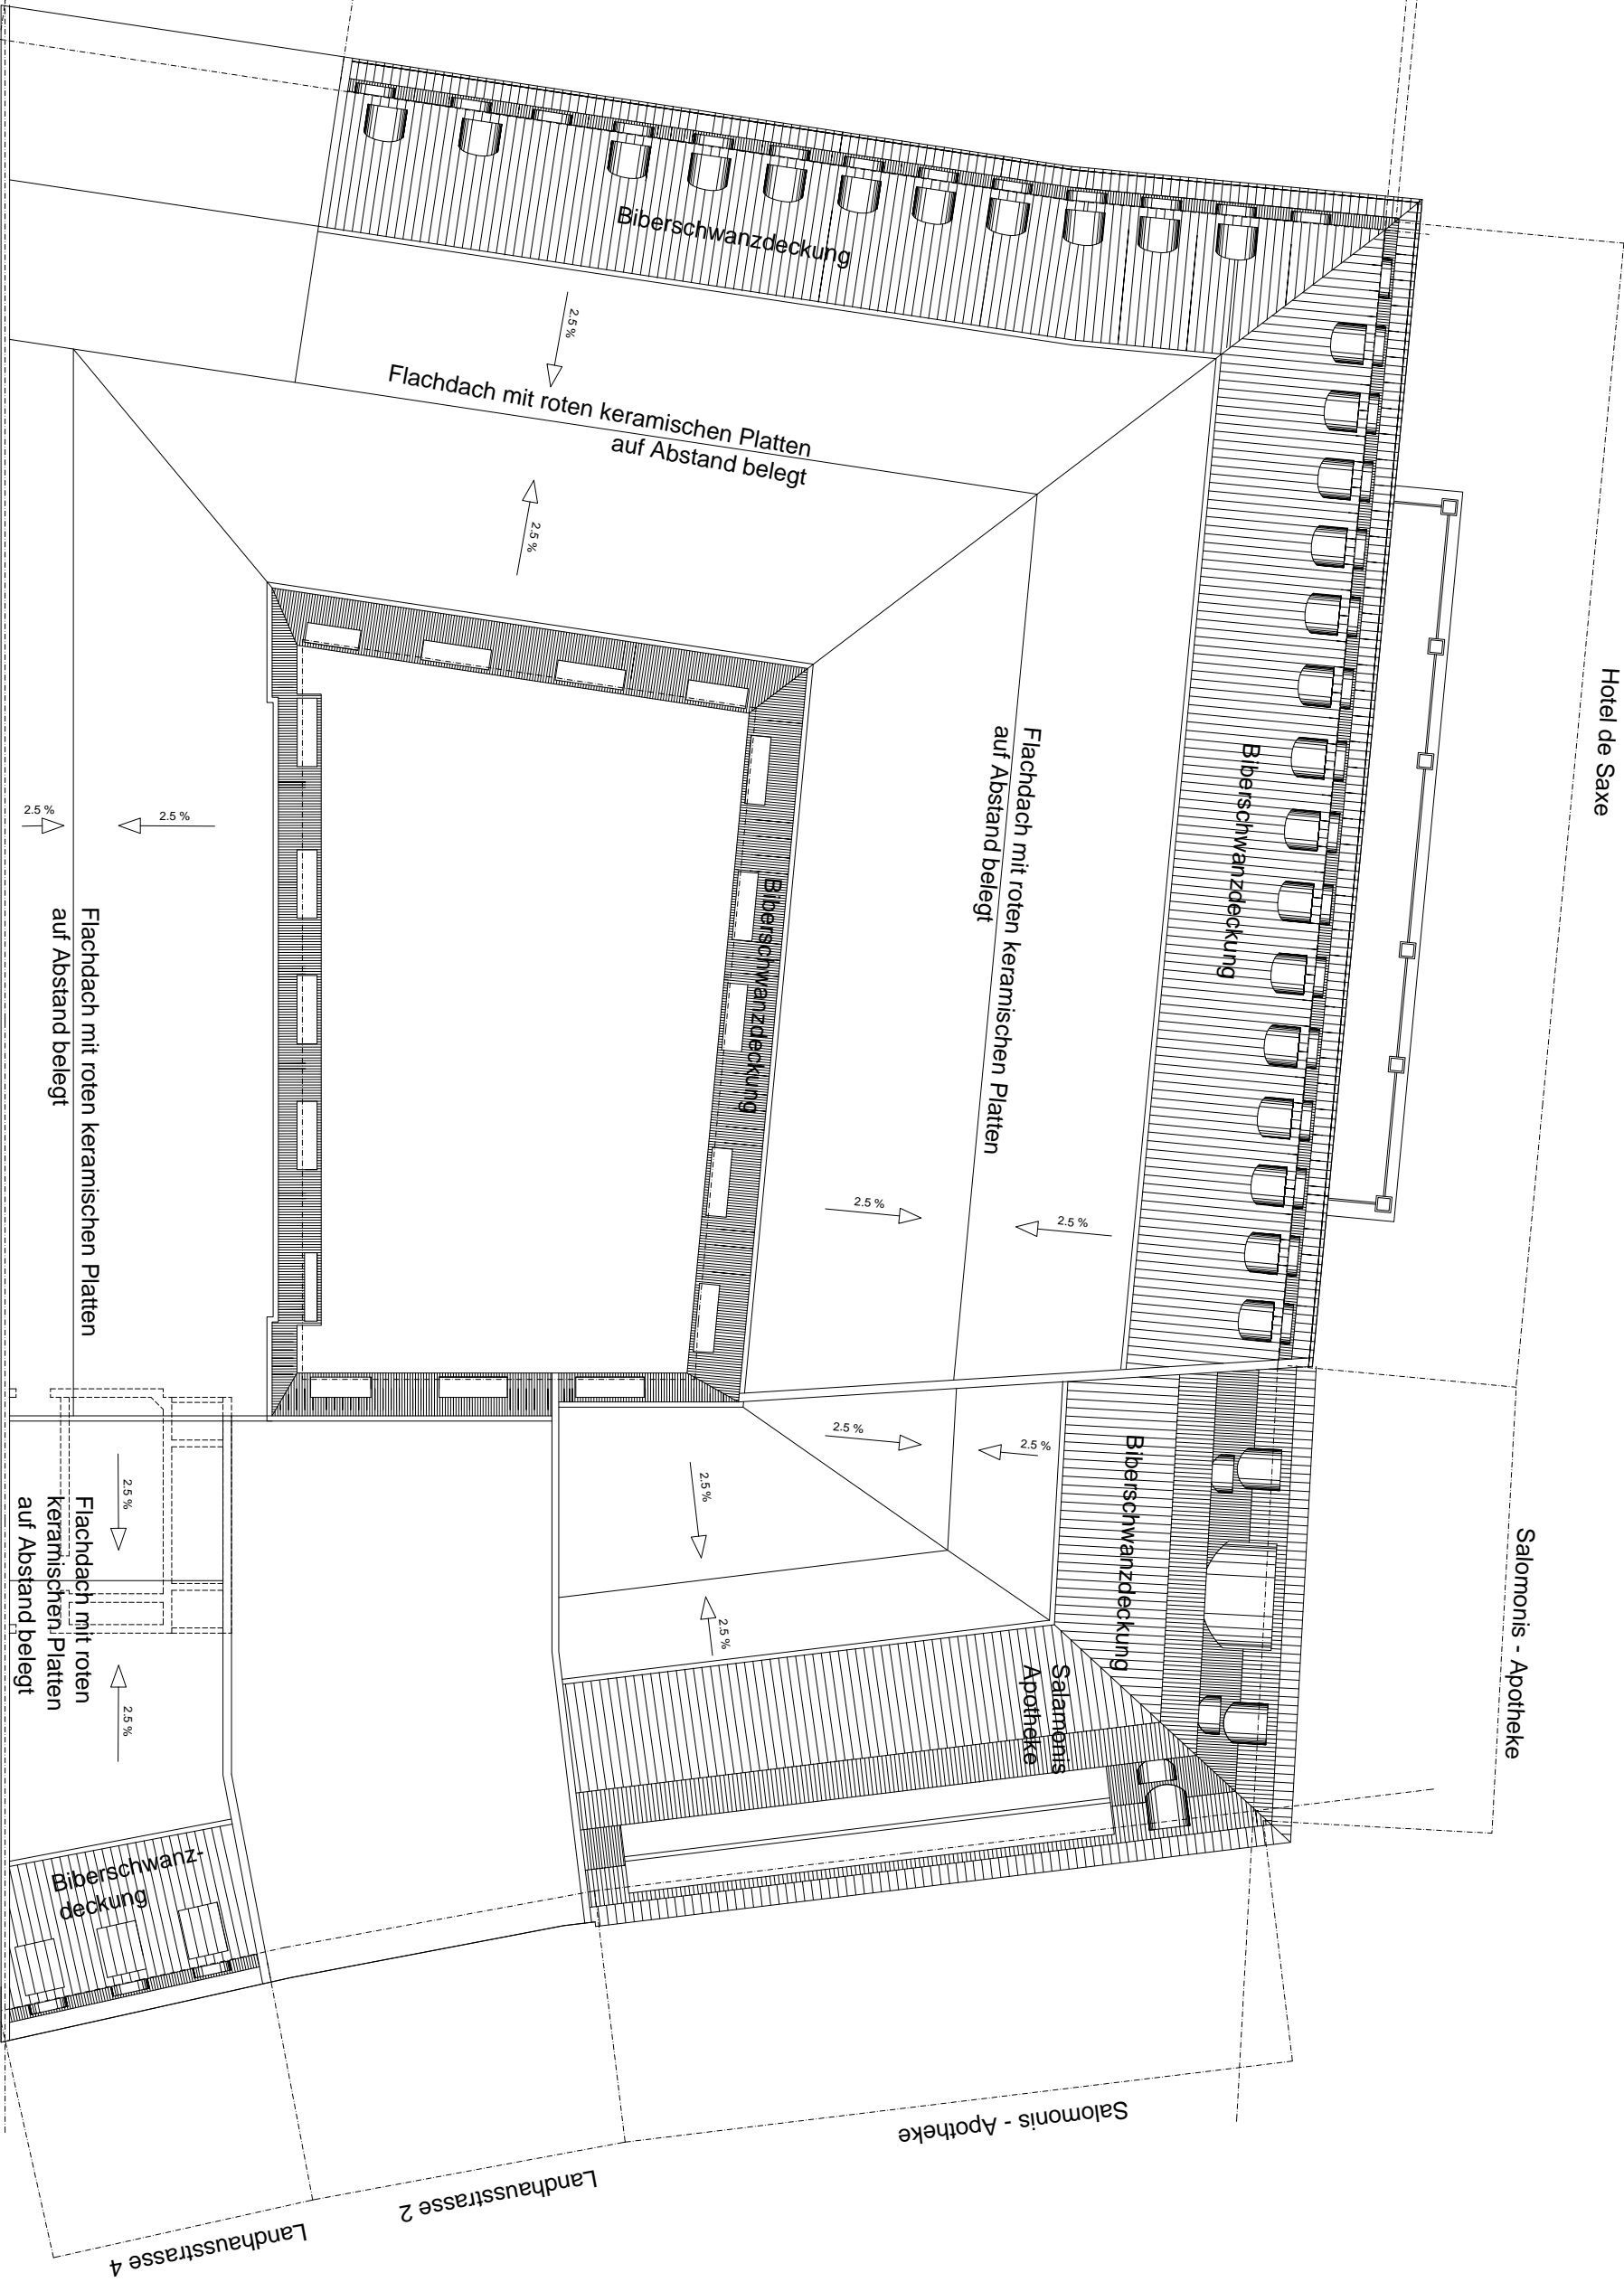

Biberschwanzdeckung

Flachdach mit roten keramischen Platten
auf Abstand belegt

Flachdach mit roten keramischen Platten
auf Abstand belegt

Biberschwanzdeckung

Flachdach mit roten keramischen Platten
auf Abstand belegt

Biberschwanzdeckung

Flachdach mit roten
keramischen Platten
auf Abstand belegt

Biberschwanz-
deckung

Salomonis
Apotheke

Biberschwanzdeckung

Salomonis - Apotheke

Hotel de Saxe

Salomonis - Apotheke

Landhausstrasse 2

Landhausstrasse 4