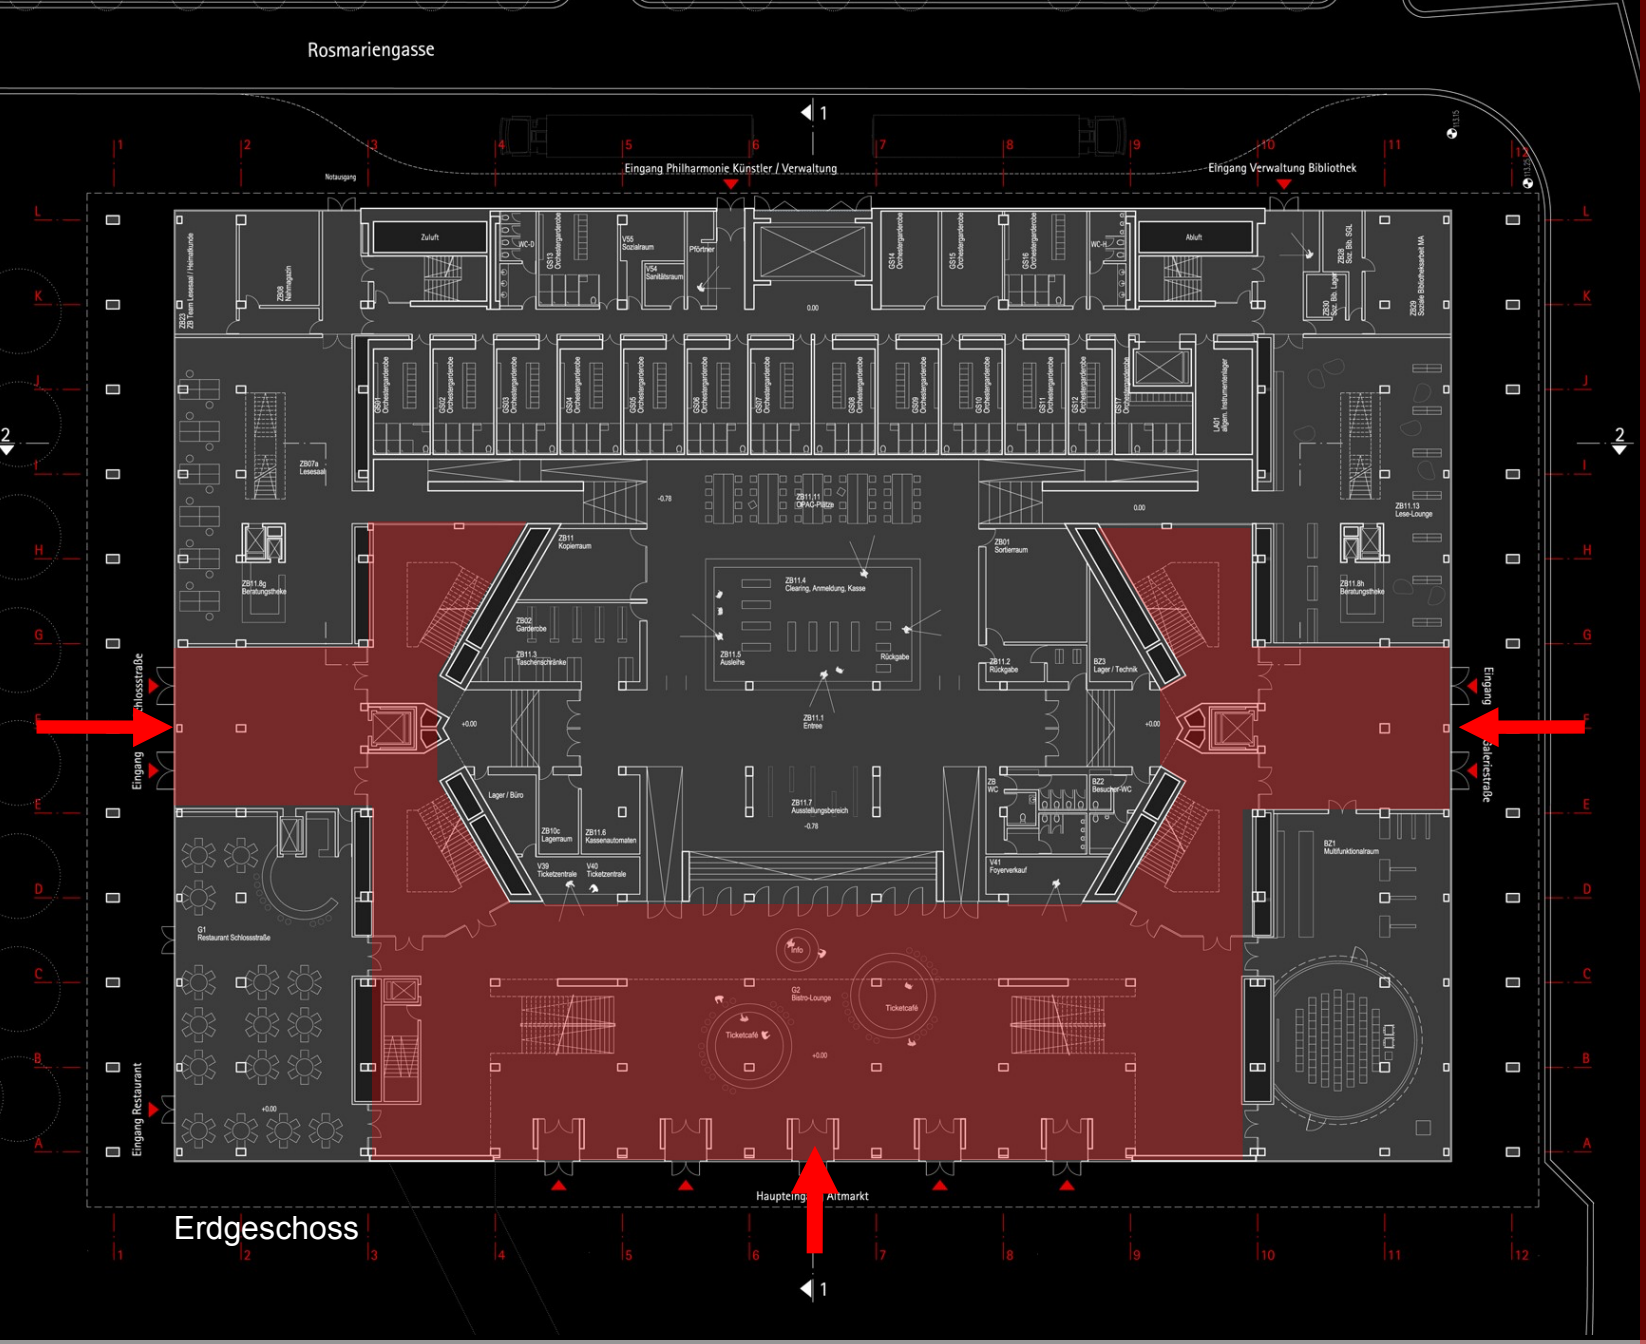
Rosmariengasse
Eingang Philharmonie Künstler / Verwaltung
Eingang Verwaltung Bibliothek
Eingang Schlossstraße
Eingang Galeriestraße
Eingang Restaurant
Haupteingang Altmarkt
Zuluft
Abluft
Ticketcafé
Info
Erdgeschoss

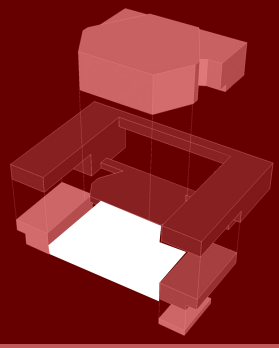

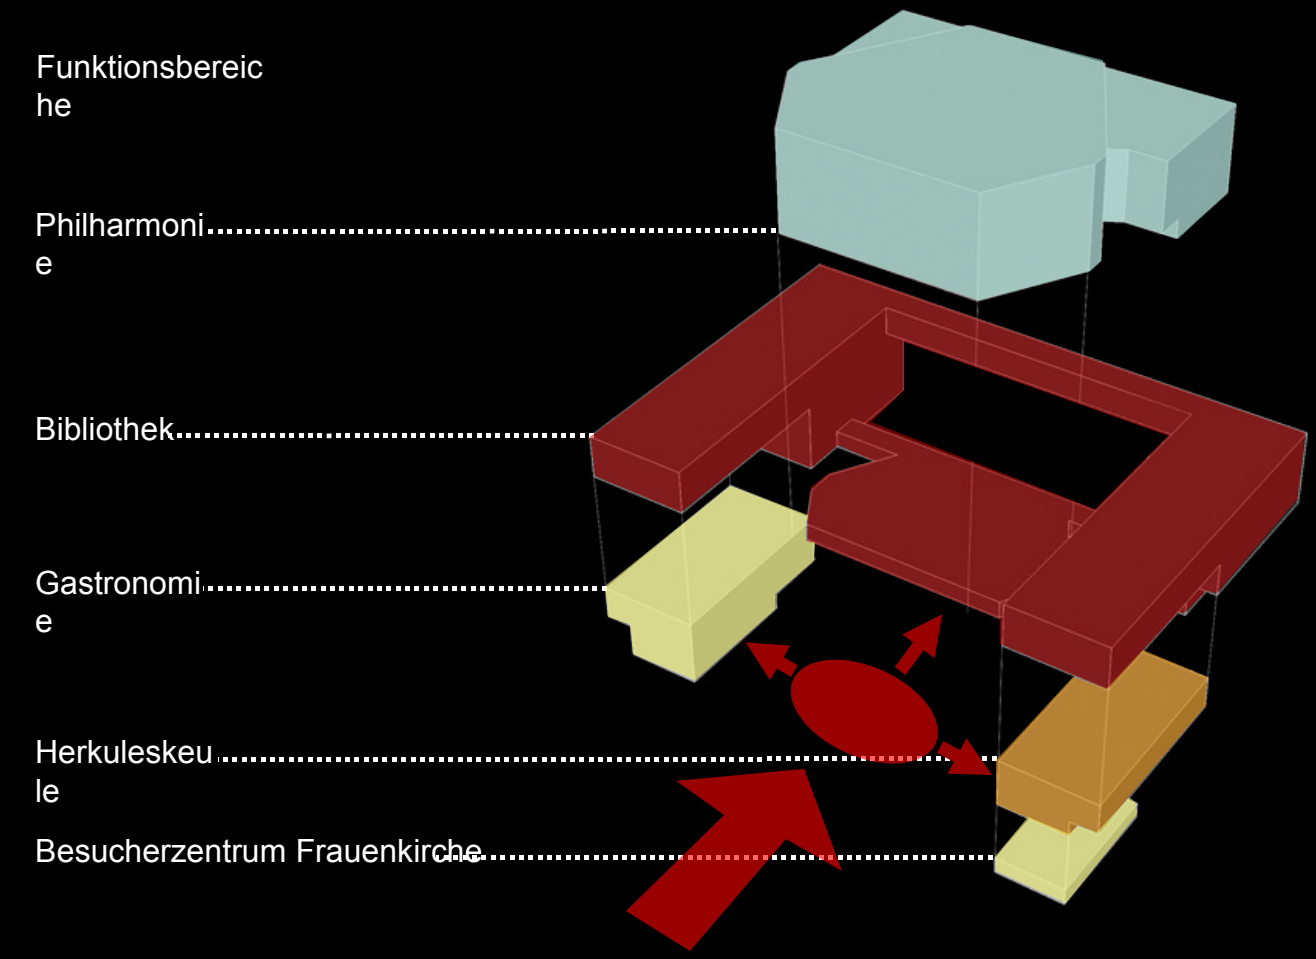
Funktionsbereiche
Philharmonie
Bibliothek
Gastronomie
Herkuleskeule
Besucherzentrum Frauenkirche

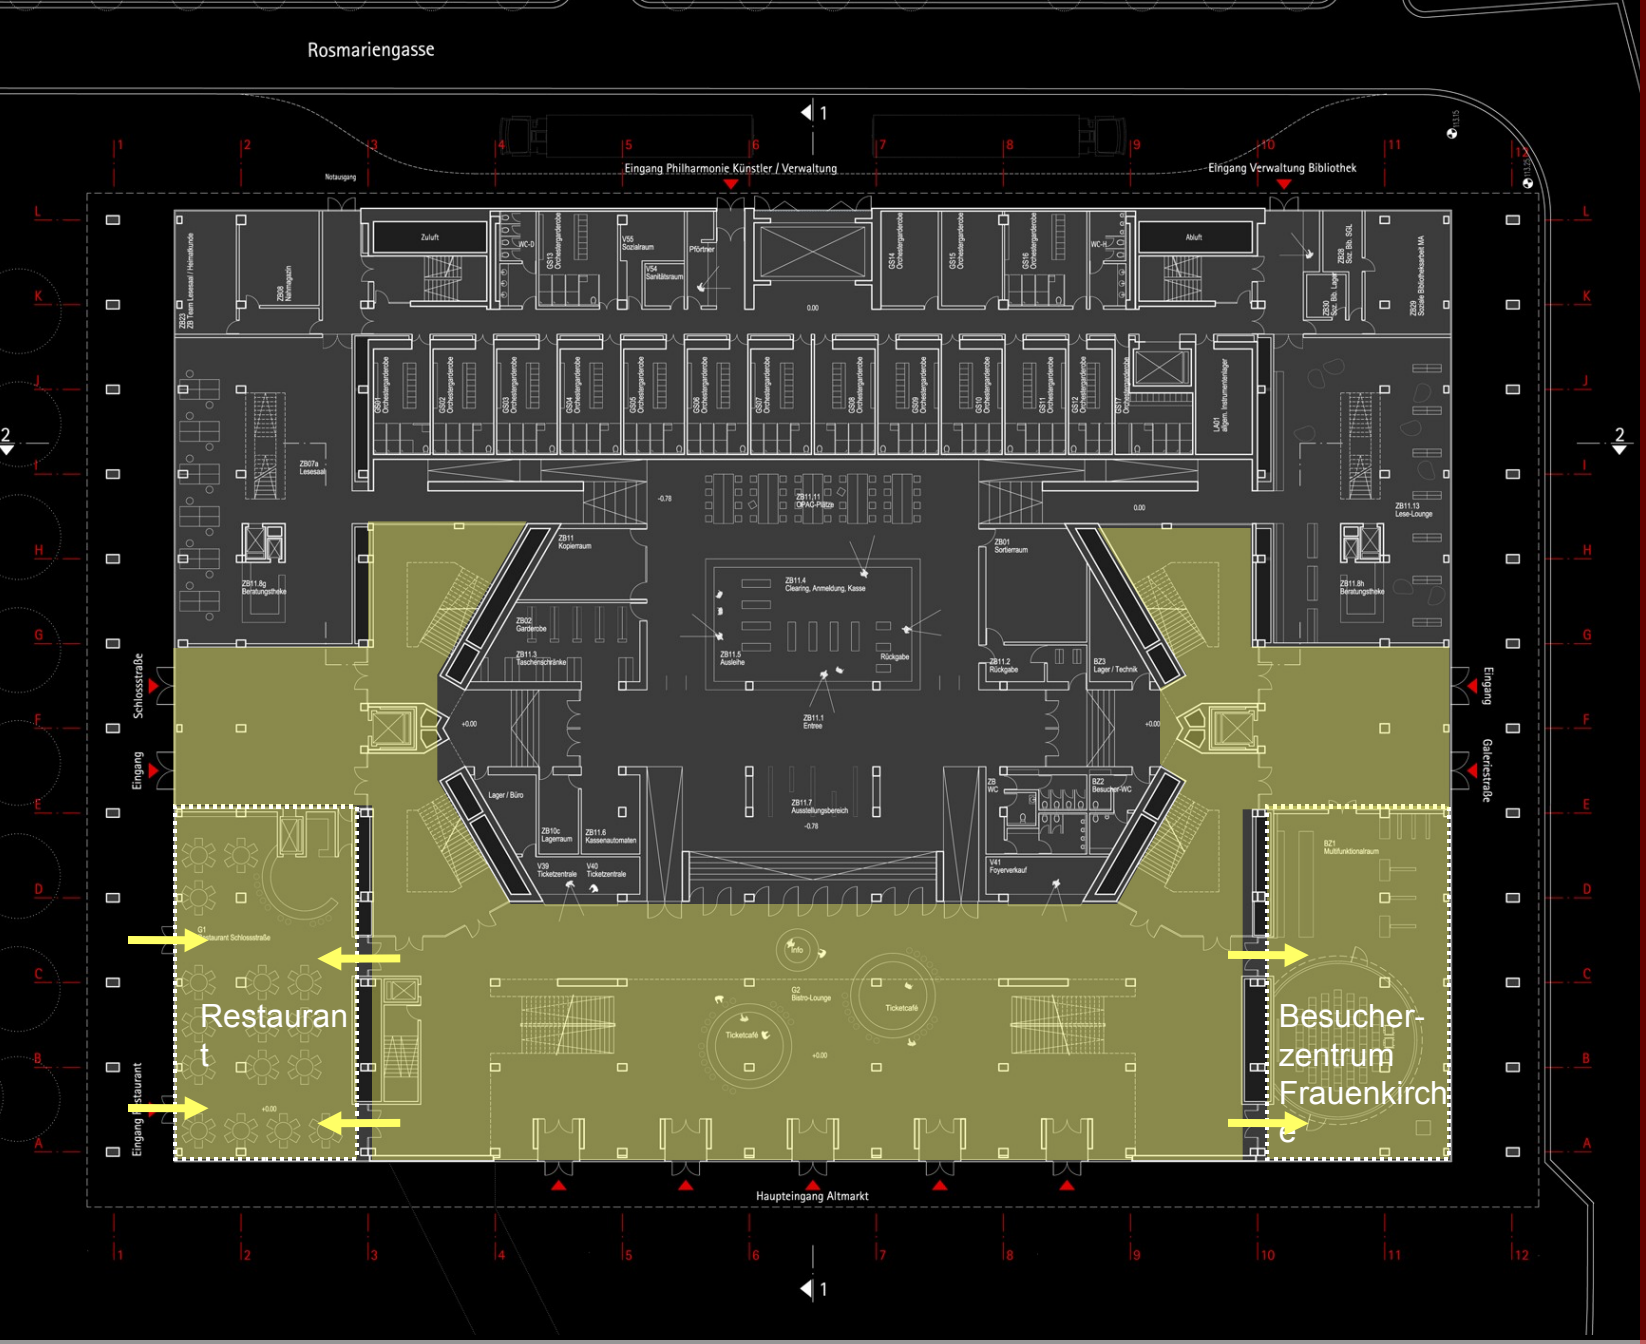

Funktionsbereich Gastronomie/ Besucherzentrum

Erdgeschoss

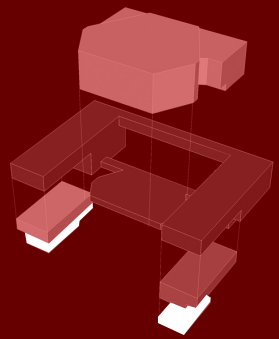

Funktionsbereich Gastronomie/ Besucherzentrum

1 Zwischengeschoss

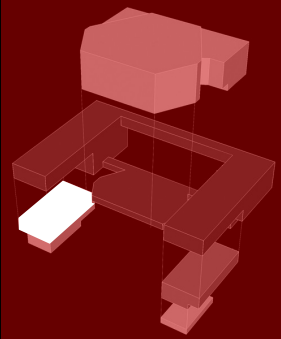

M. 1:200

Wettbewerb Kulturpalast

Zentralbibliothek

Funktionsbereich Zentralbibliothek

Schnitt 1-1

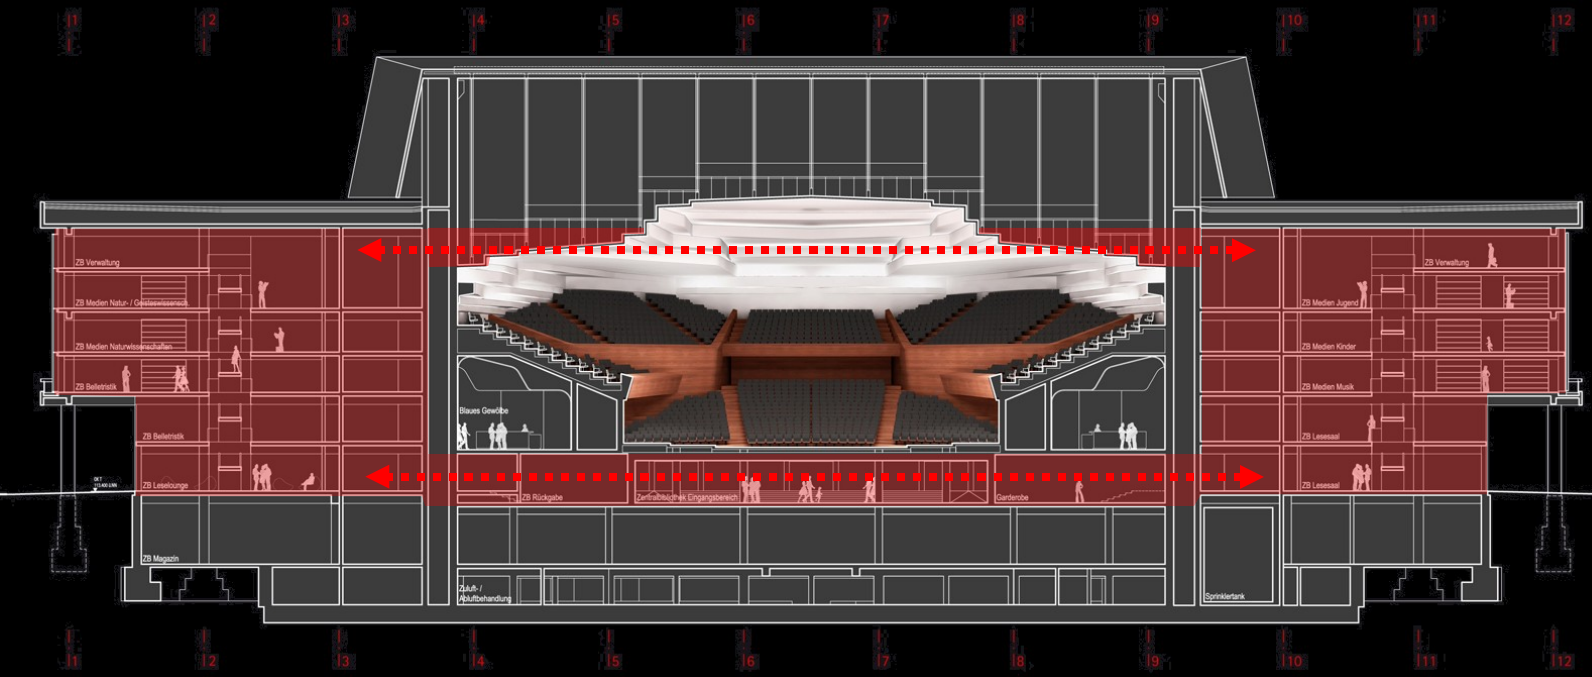

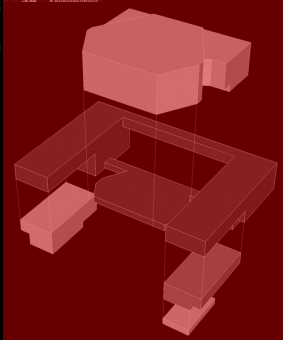

Lesesaal
Musik
Kinder
Jugend
Lese Lounge

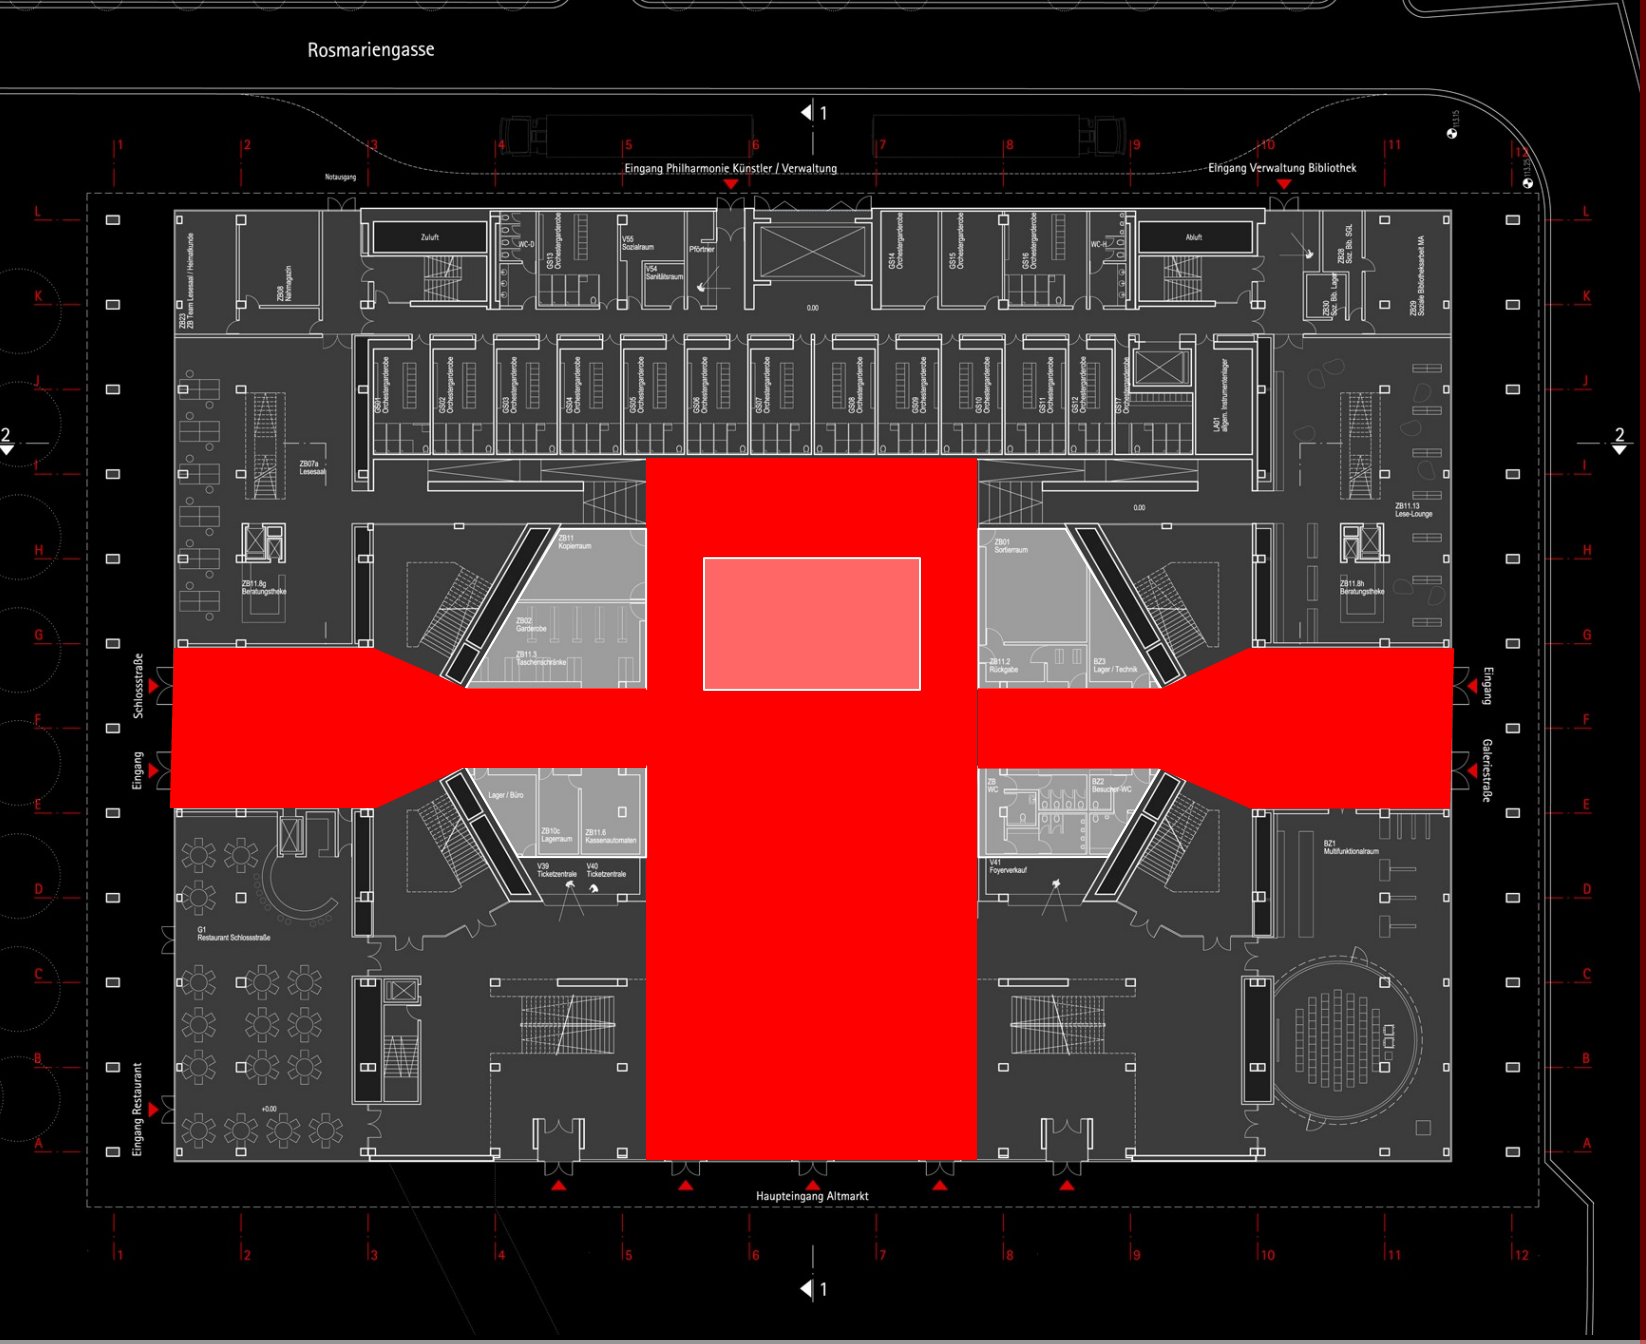

Funktionsbereich Zentralbibliothek

Erdgeschoss

Anmeldung
Kasse
Ausleihe/
Rückgabe

Garderobe
Taschenschränke WC

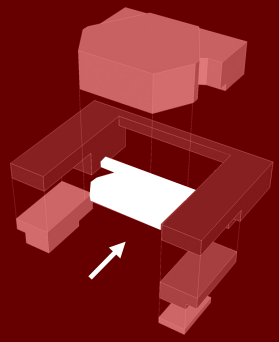

Funktionsbereich
Zentralbibliothek

Anmeldung
Kasse
Ausleihe/
Rückgabe

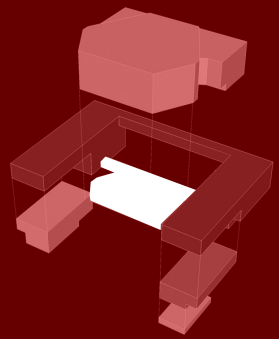

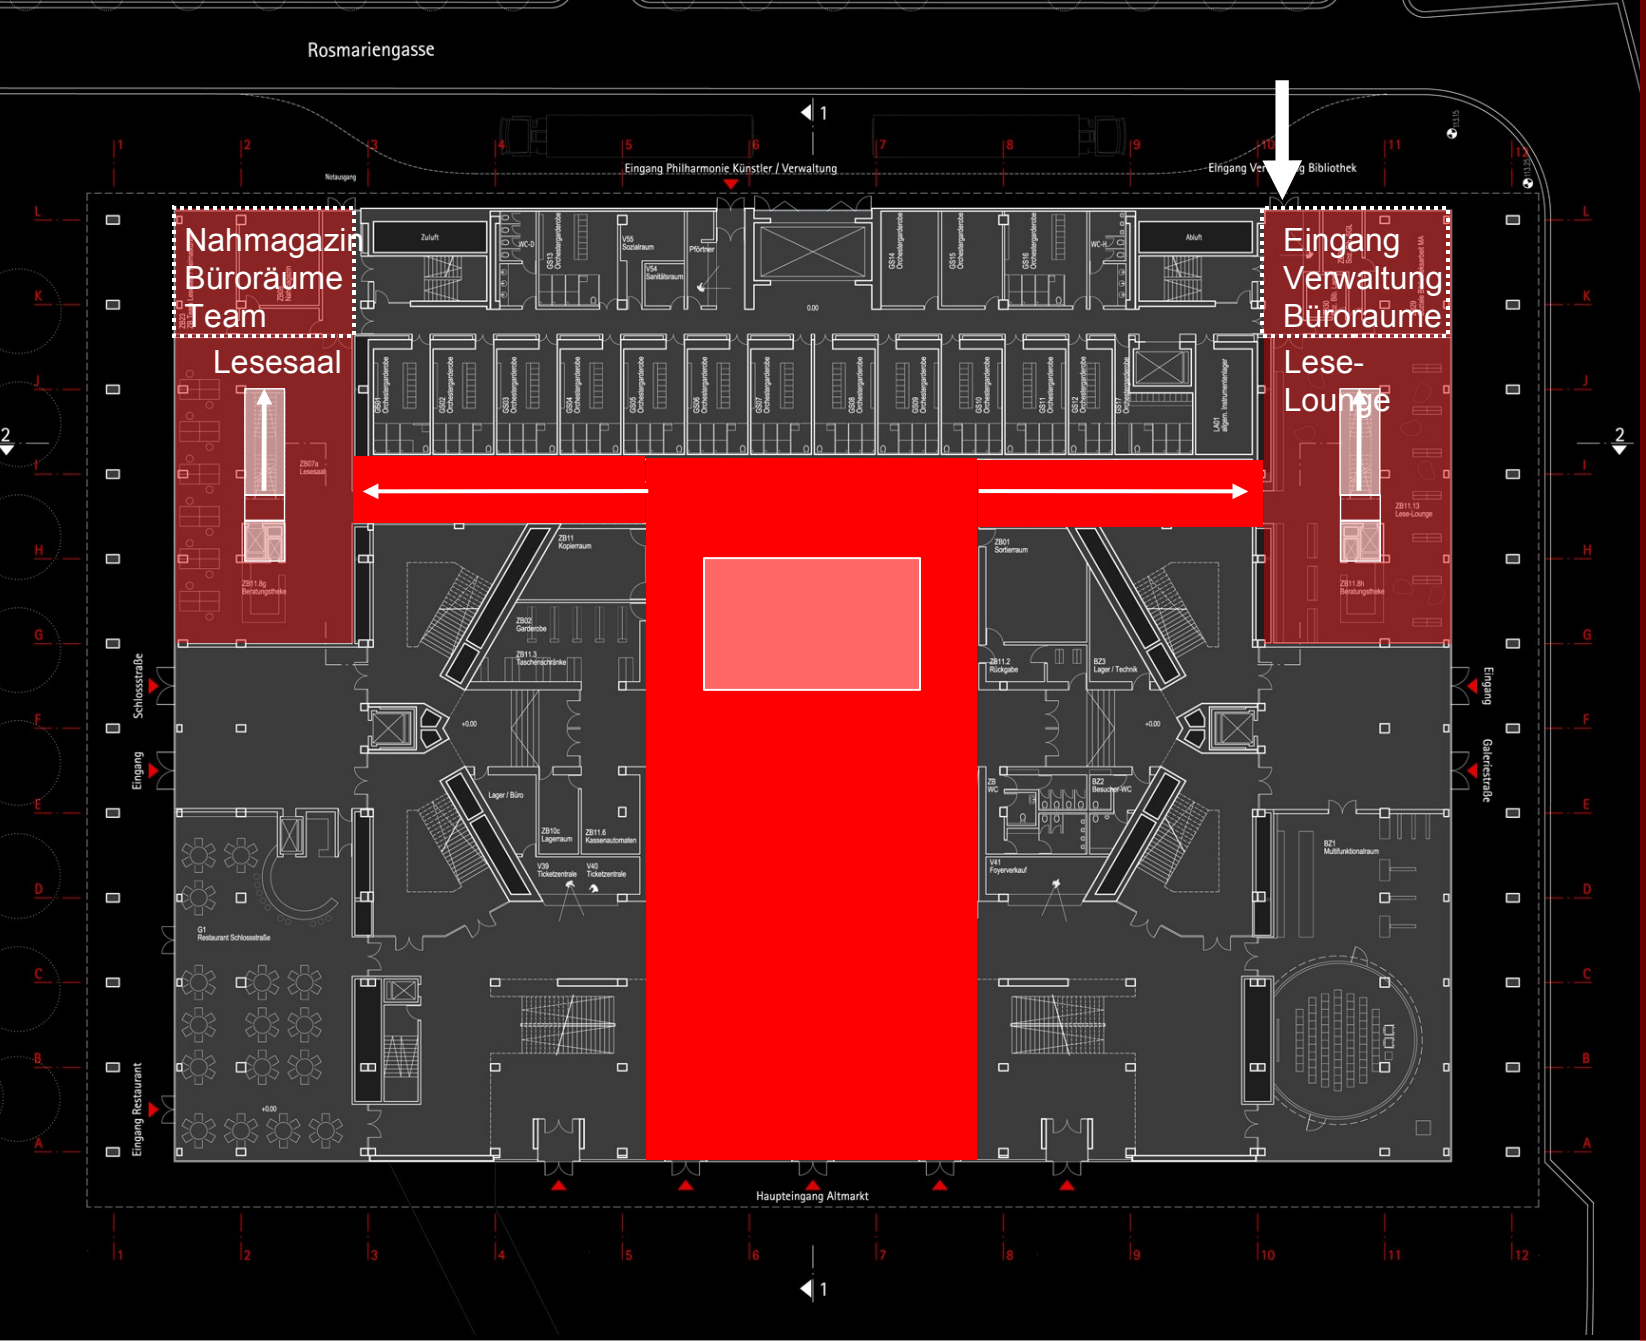

Funktionsbereich
Zentralbibliothek

Erdgeschoss

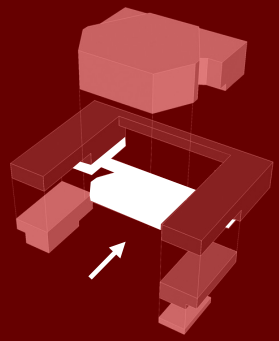

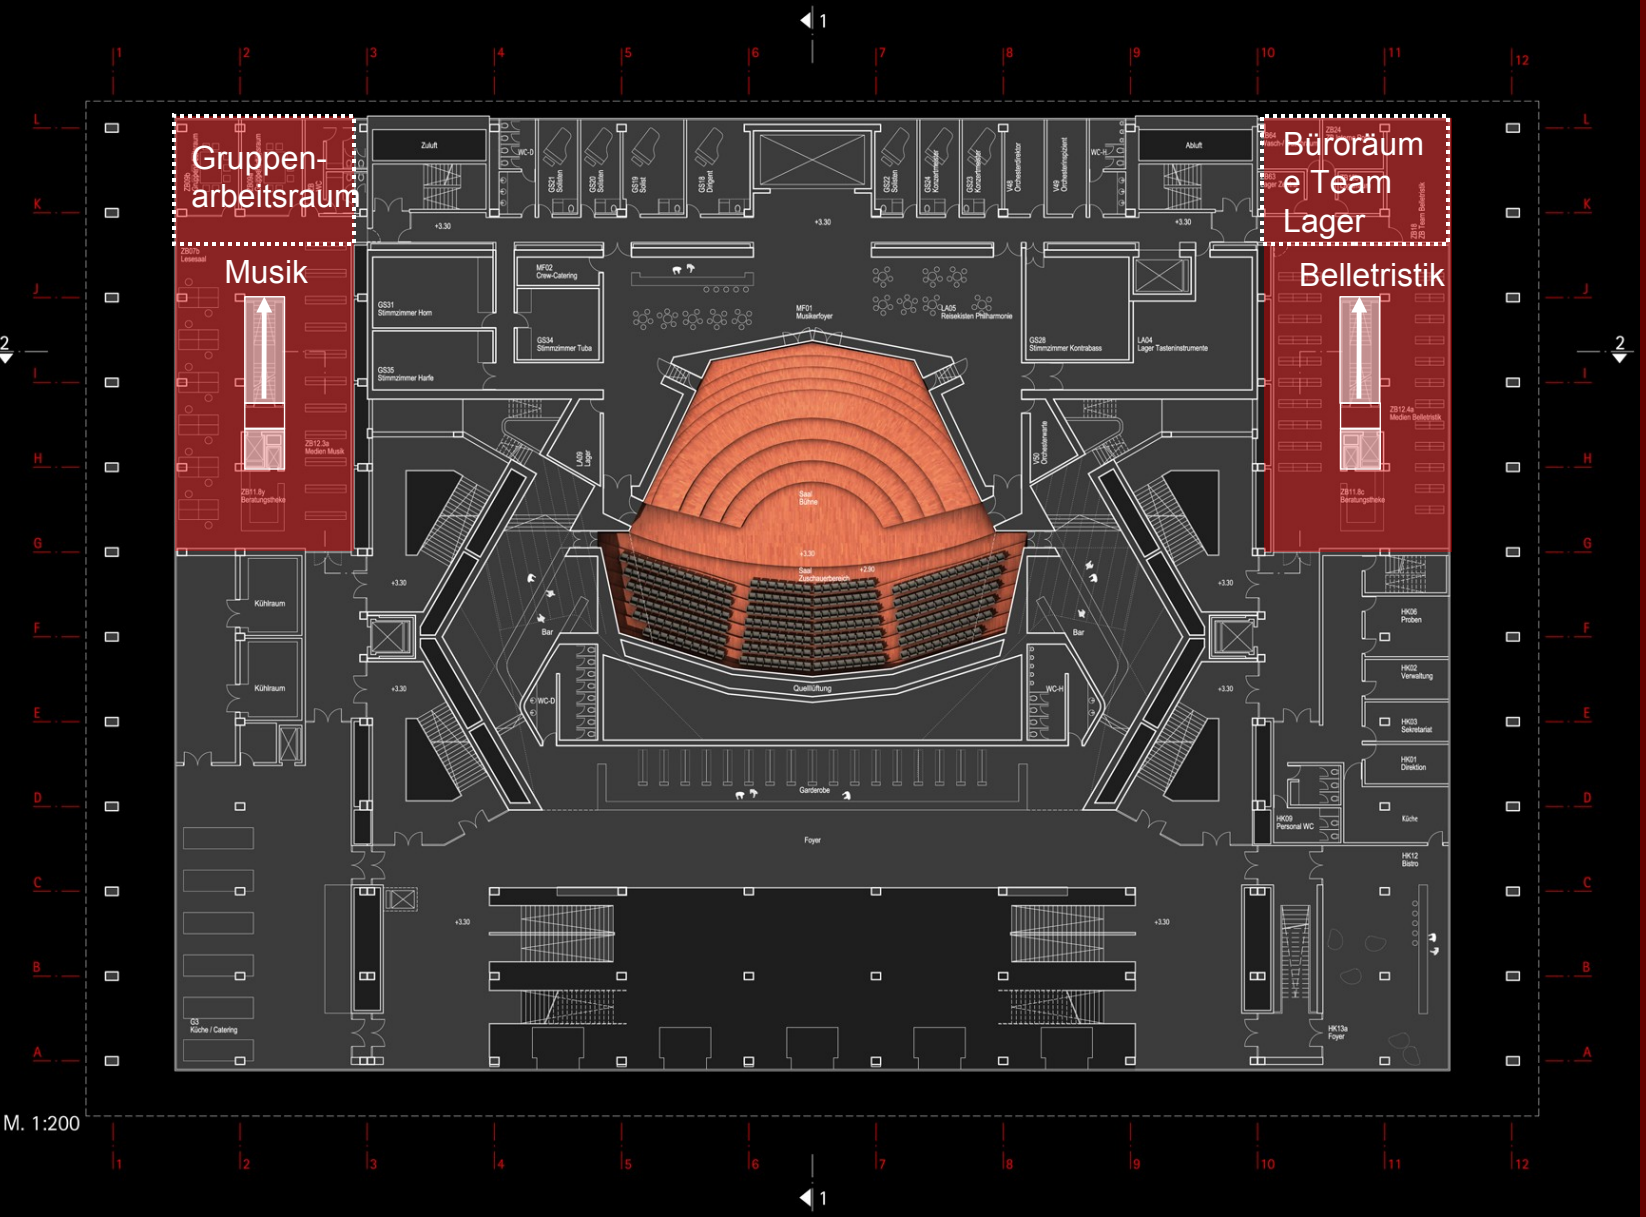

Funktionsbereich Zentralbibliothek

1Zwischengeschoss

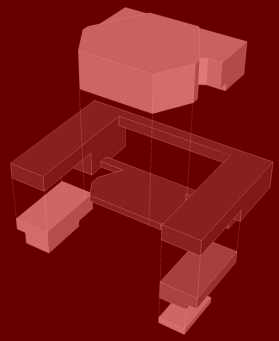

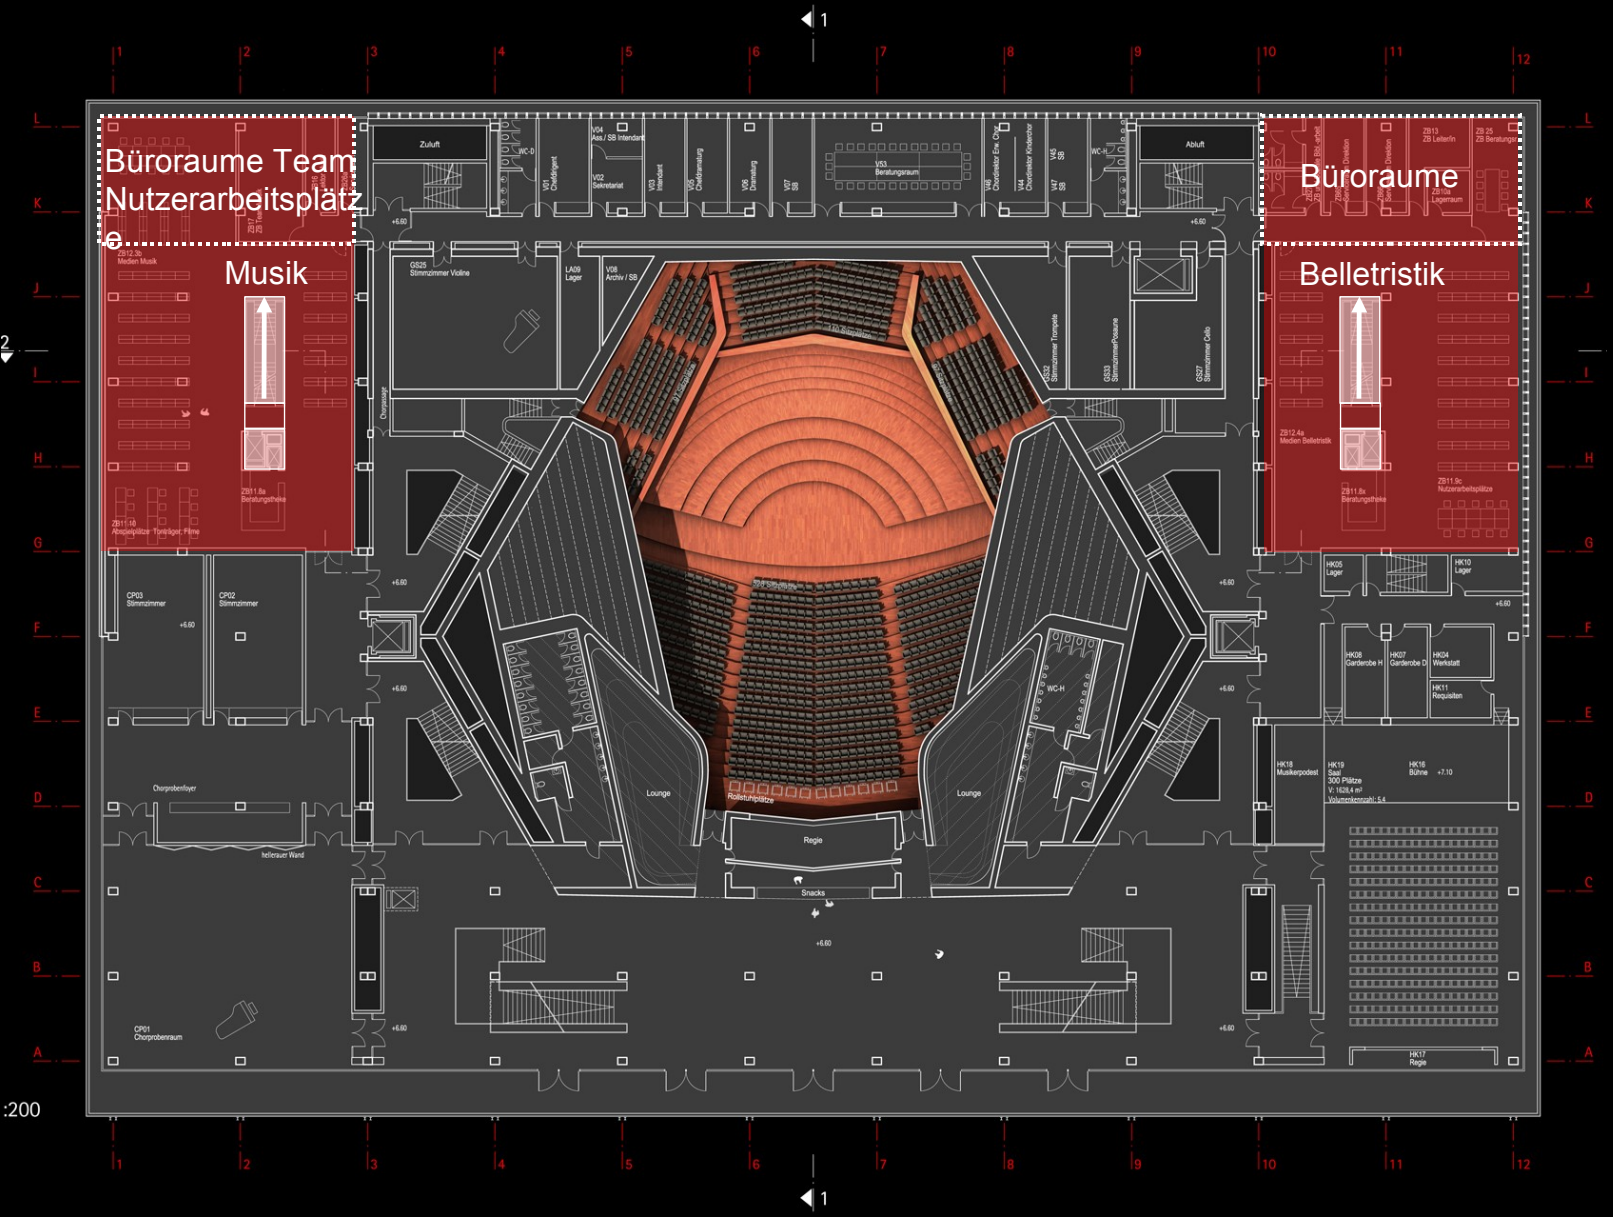

Funktionsbereich Zentralbibliothek

1Obergeschoss

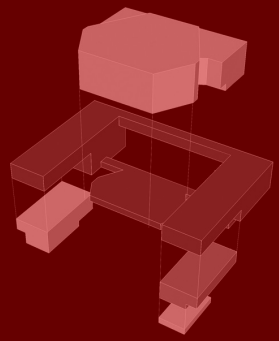

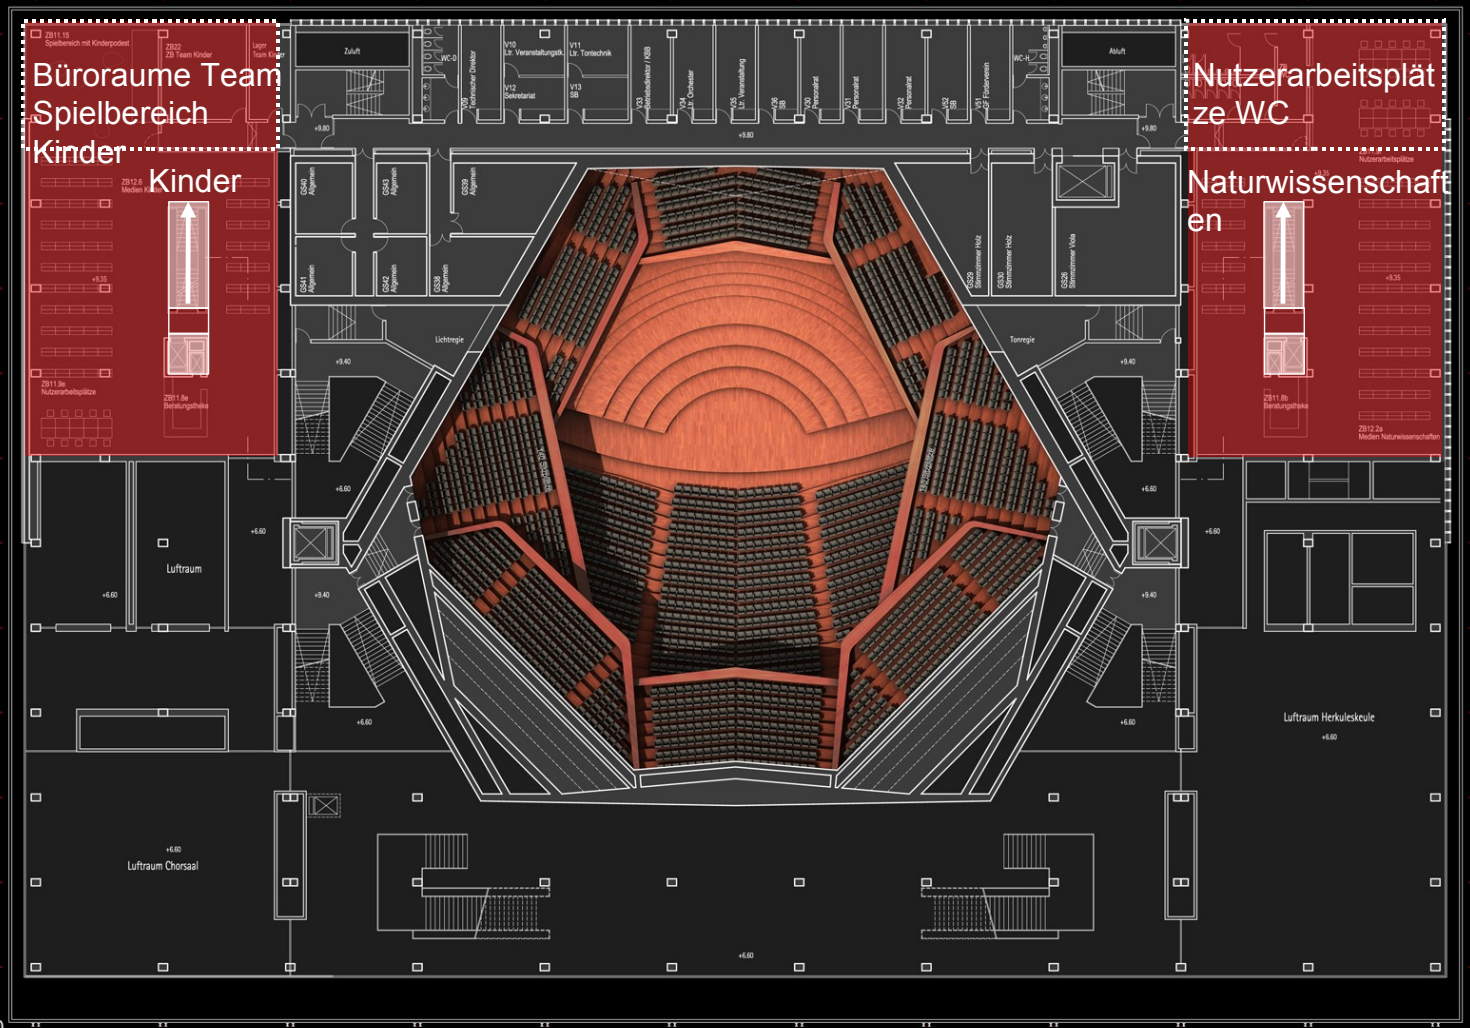

Funktionsbereich Zentralbibliothek

2Zwischengeschoss

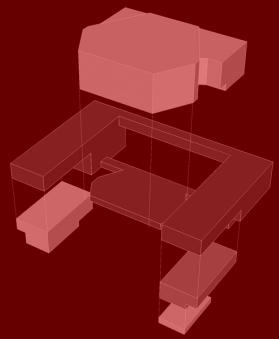

Büroraume Team Nutzerarbeitsplätze Jugend

Büroraume Team Nutzerarbeitsplätze Naturwissenschaften

Aktionsraum mit Bühne

Schulungsraum

WC

Veranstaltungs-raum

Medien Geisteswissenschaften

:200

Funktionsbereich Zentralbibliothek

2 Obergeschoss

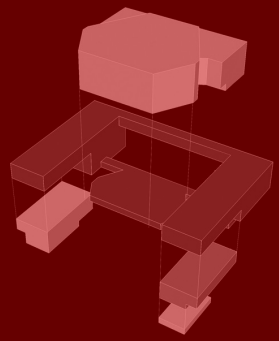

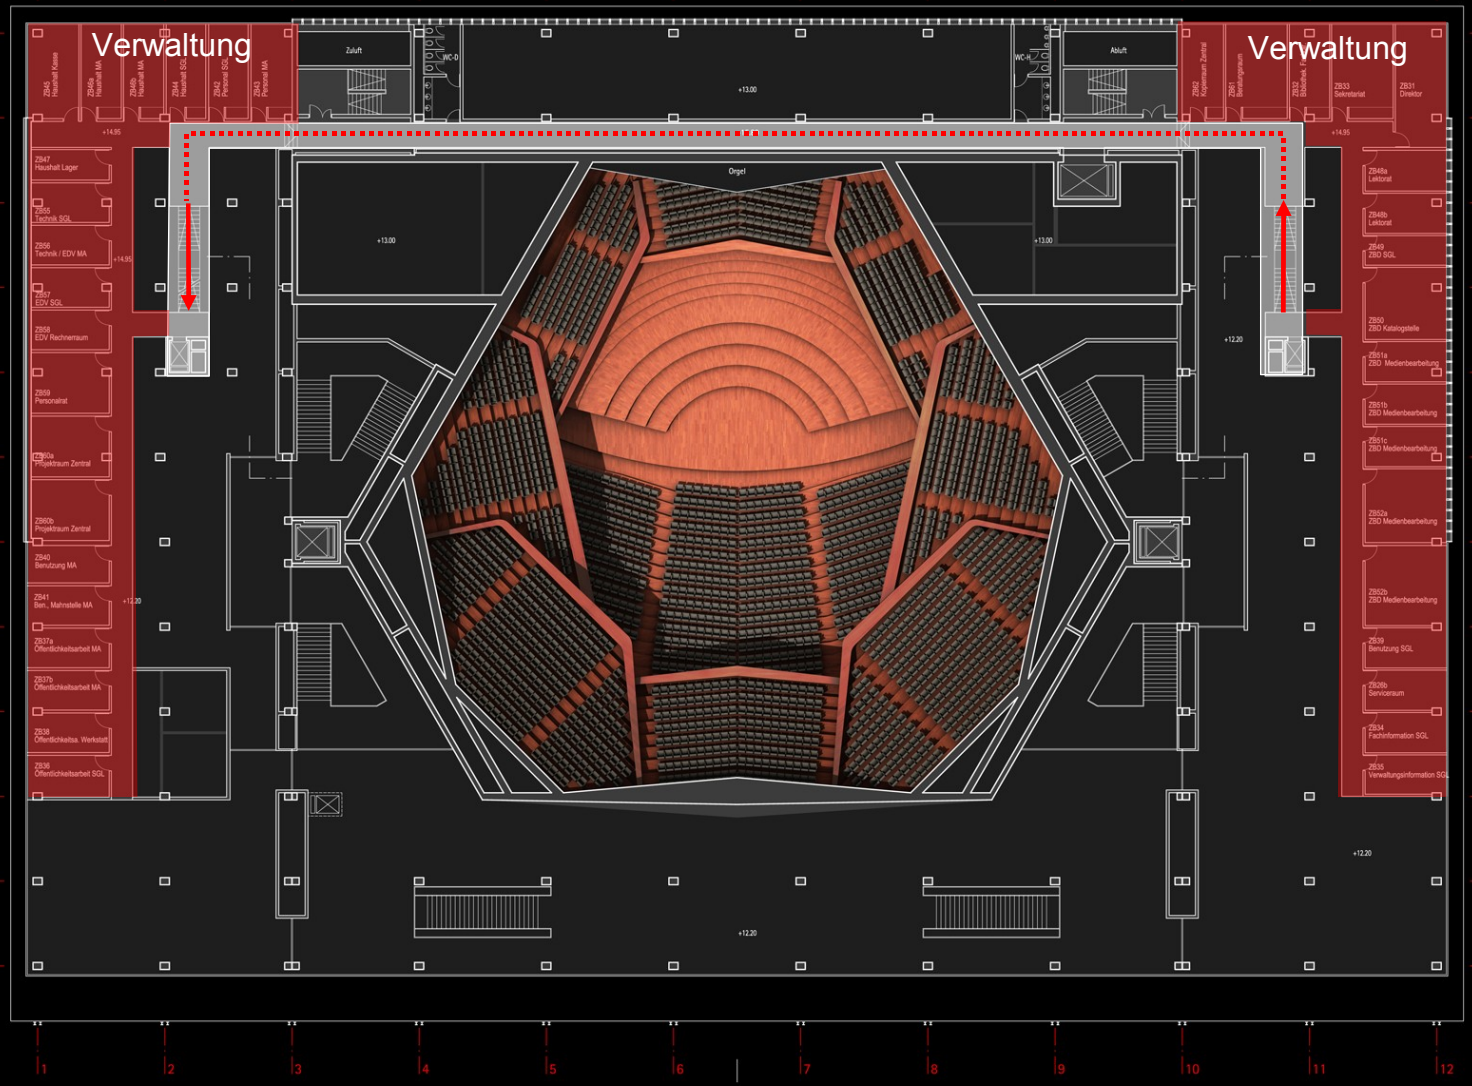

Funktionsbereich
Zentralbibliothek

Galeriegeschoss

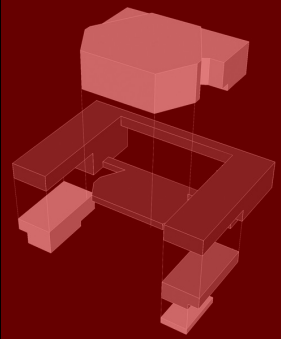

Herkuleskeule

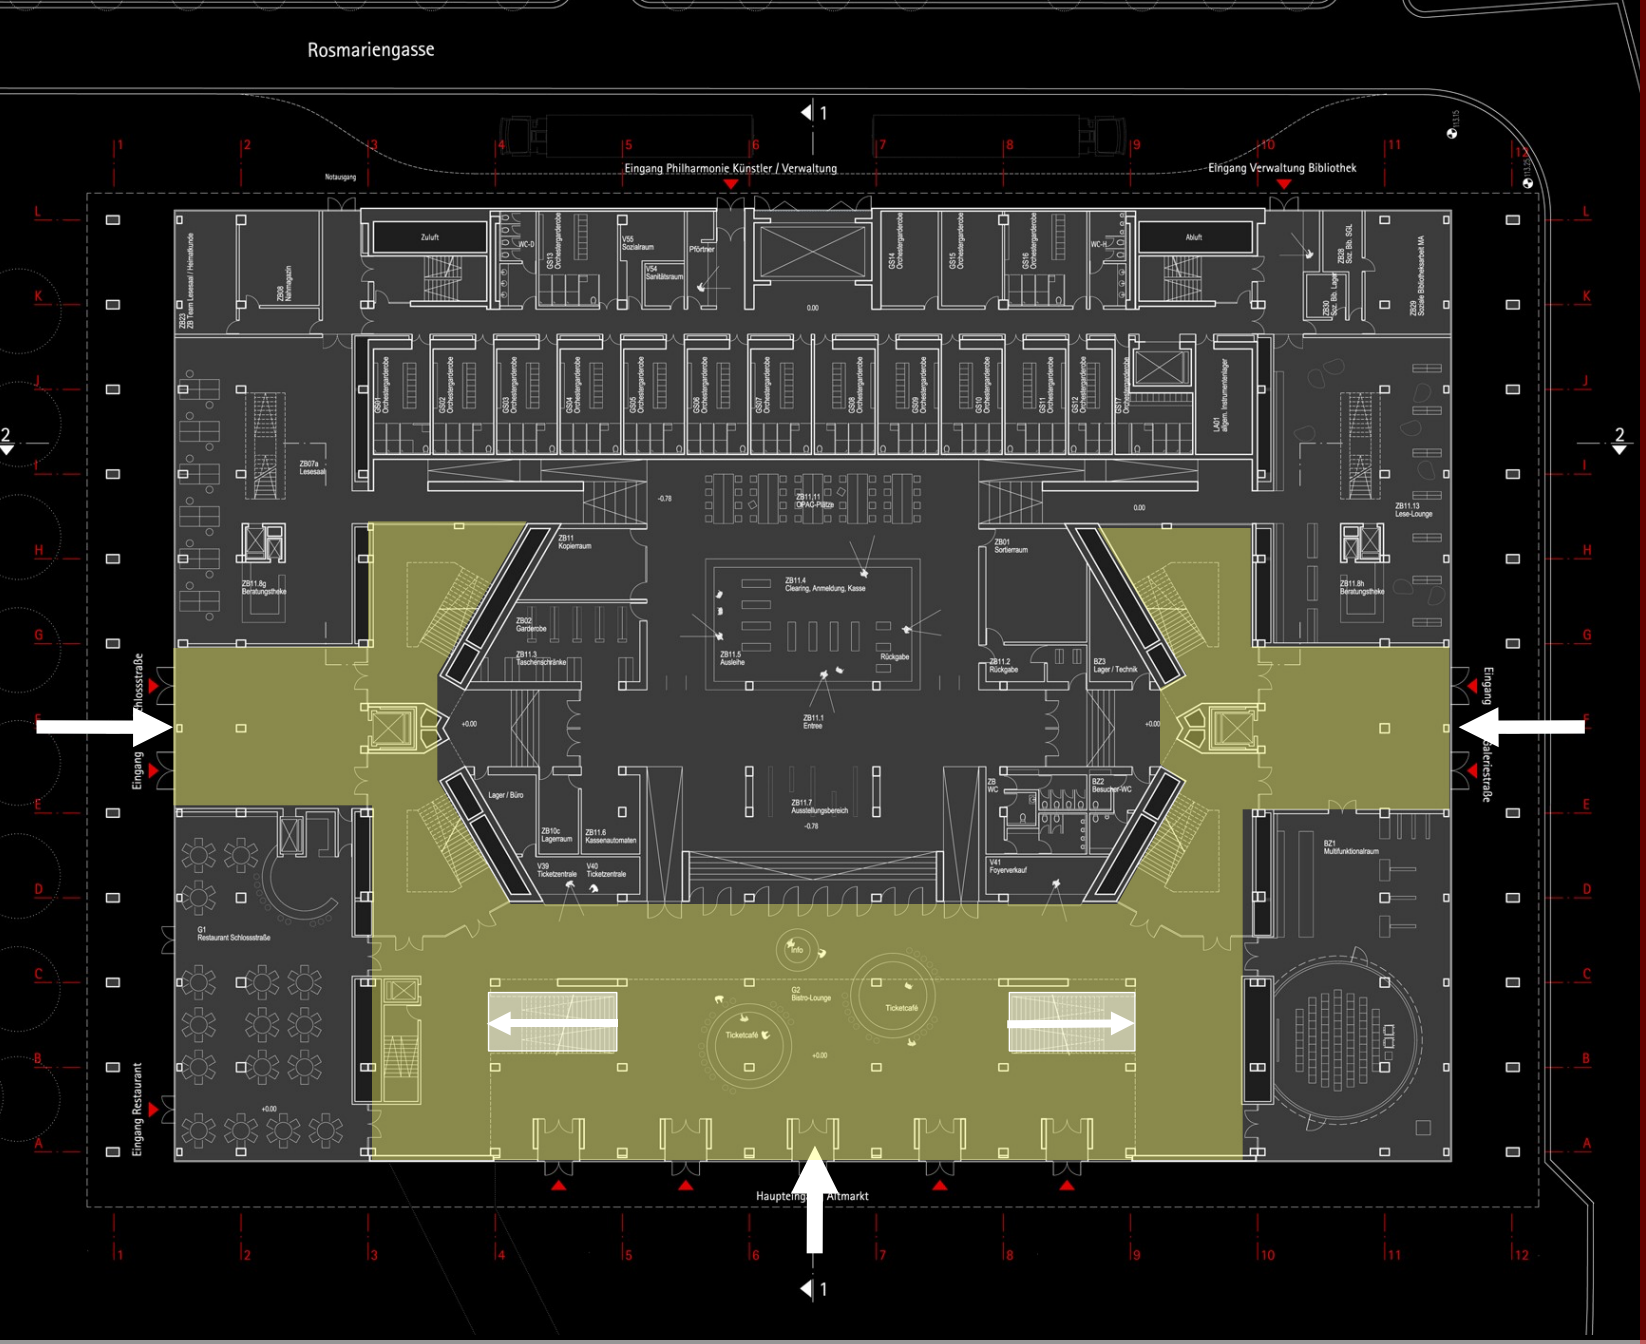

Funktionsbereich
Herkuleskeule

Erdgeschoss

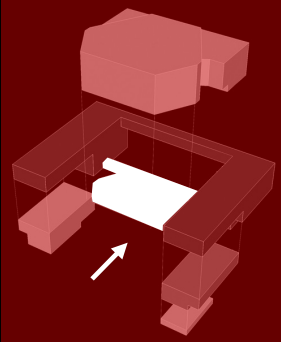

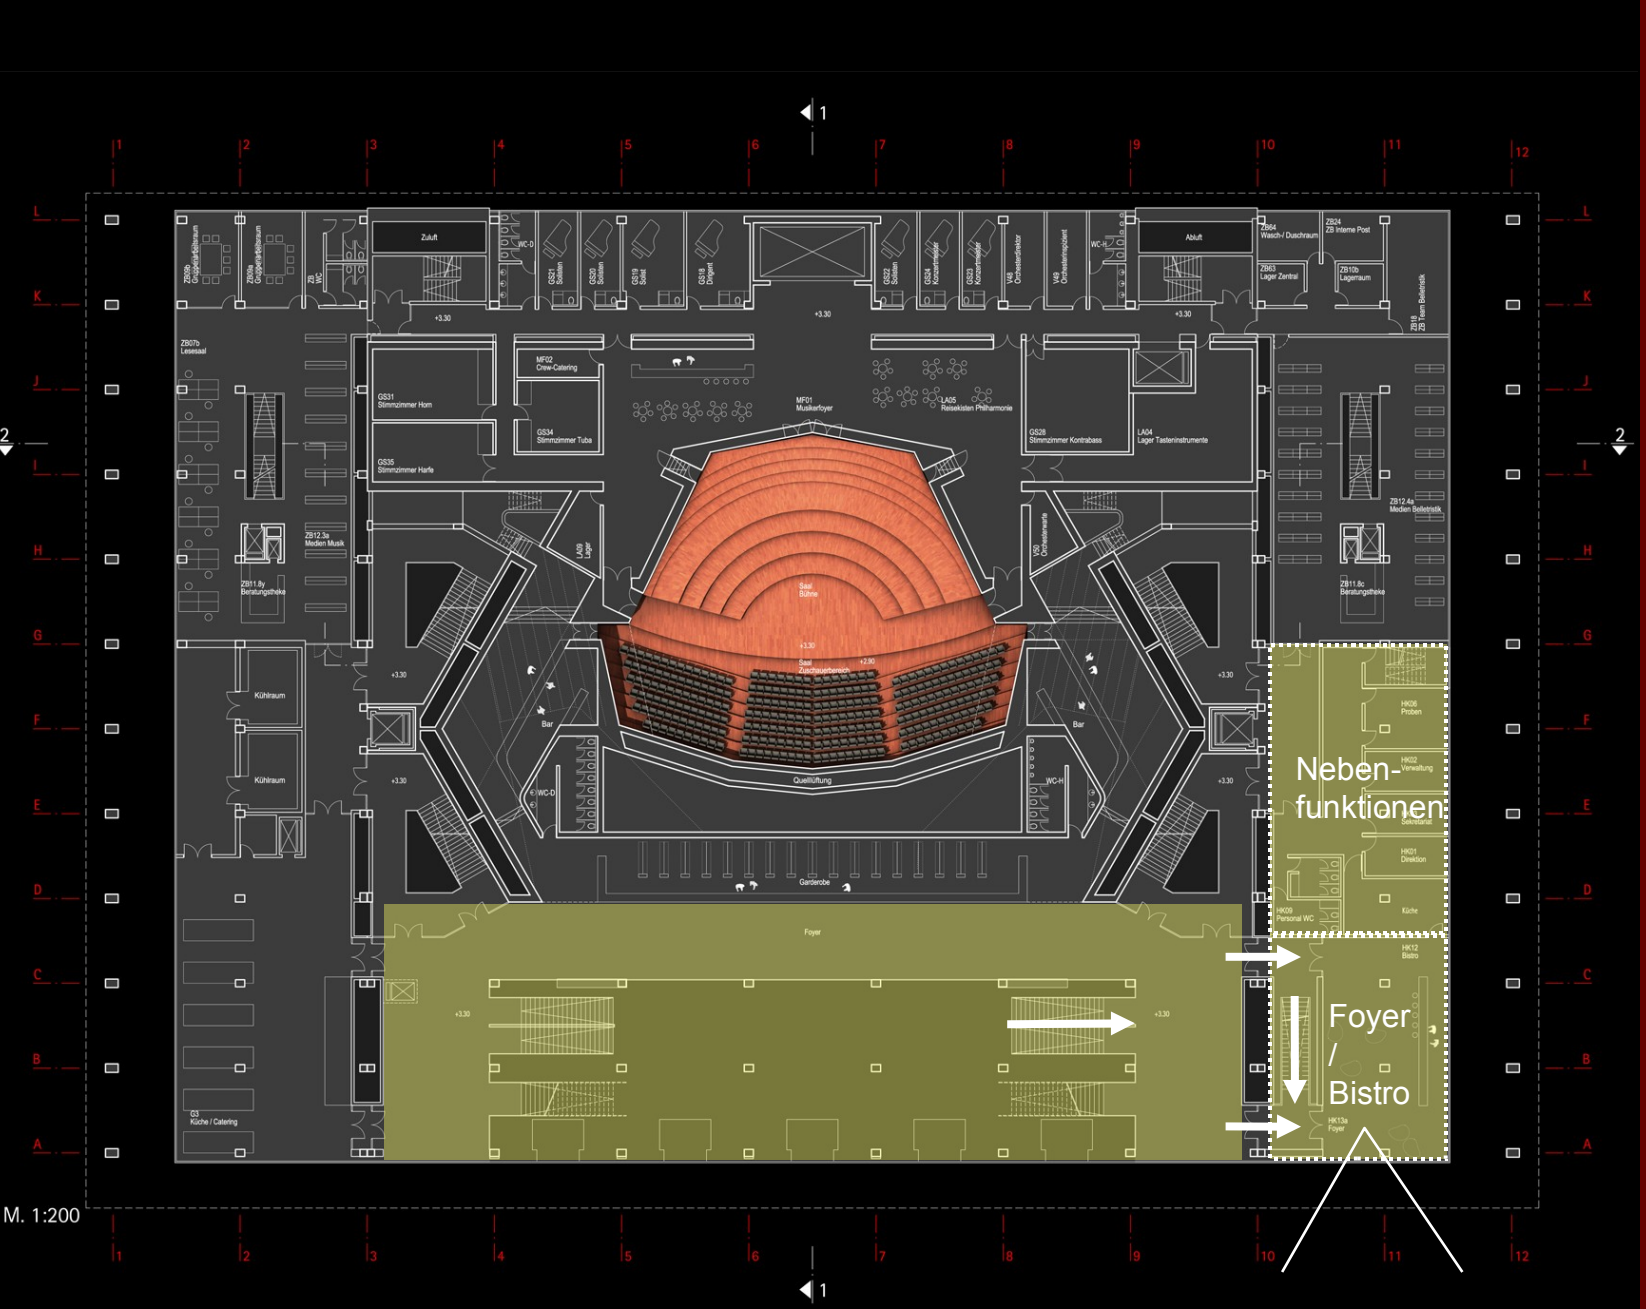

Funktionsbereich Herkuleskeule

1 Zwischengeschoss

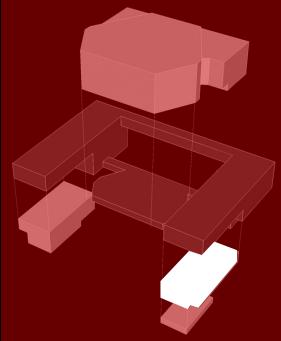

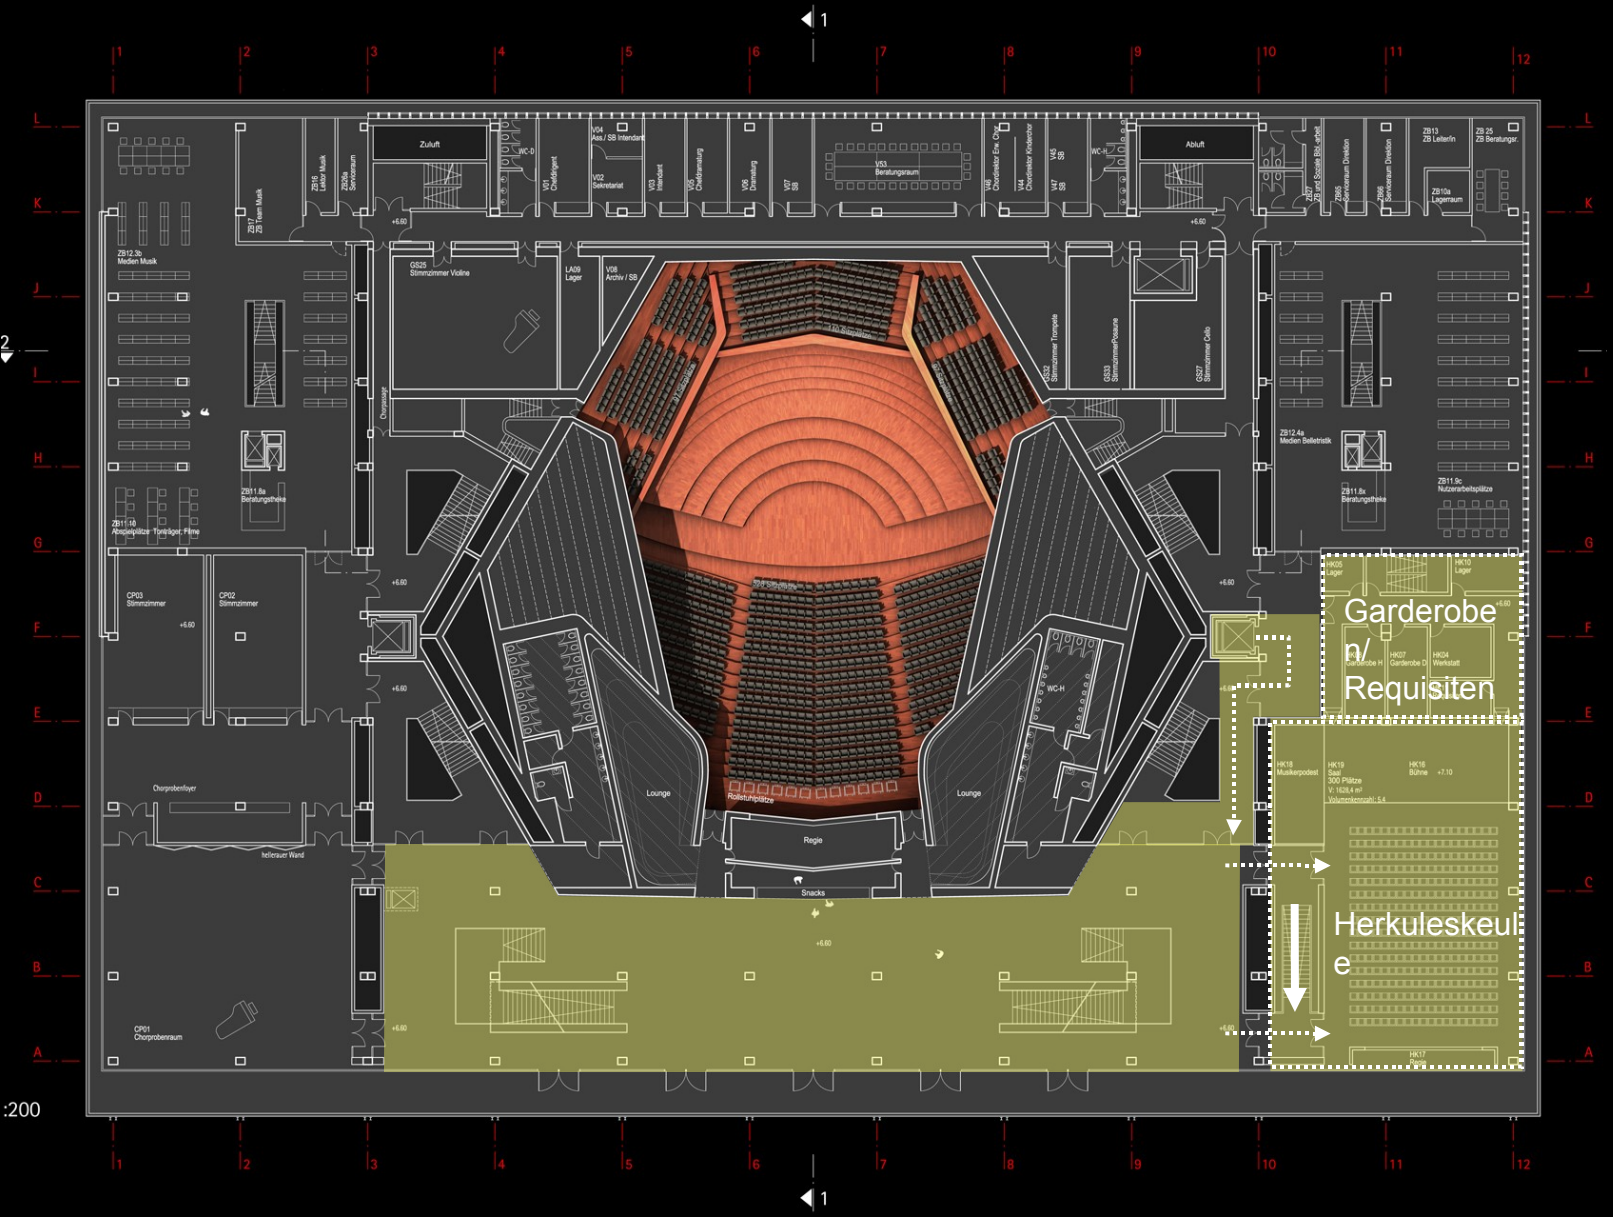

Funktionsbereich Herkuleskeule
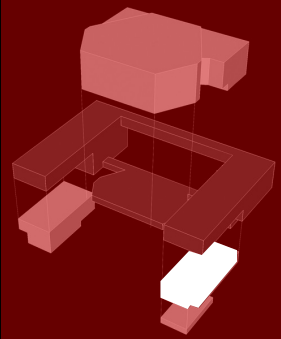
1 Obergeschoss